


STAMBENA JEDINICA - JEDNOSOBAN STAN R=1:50

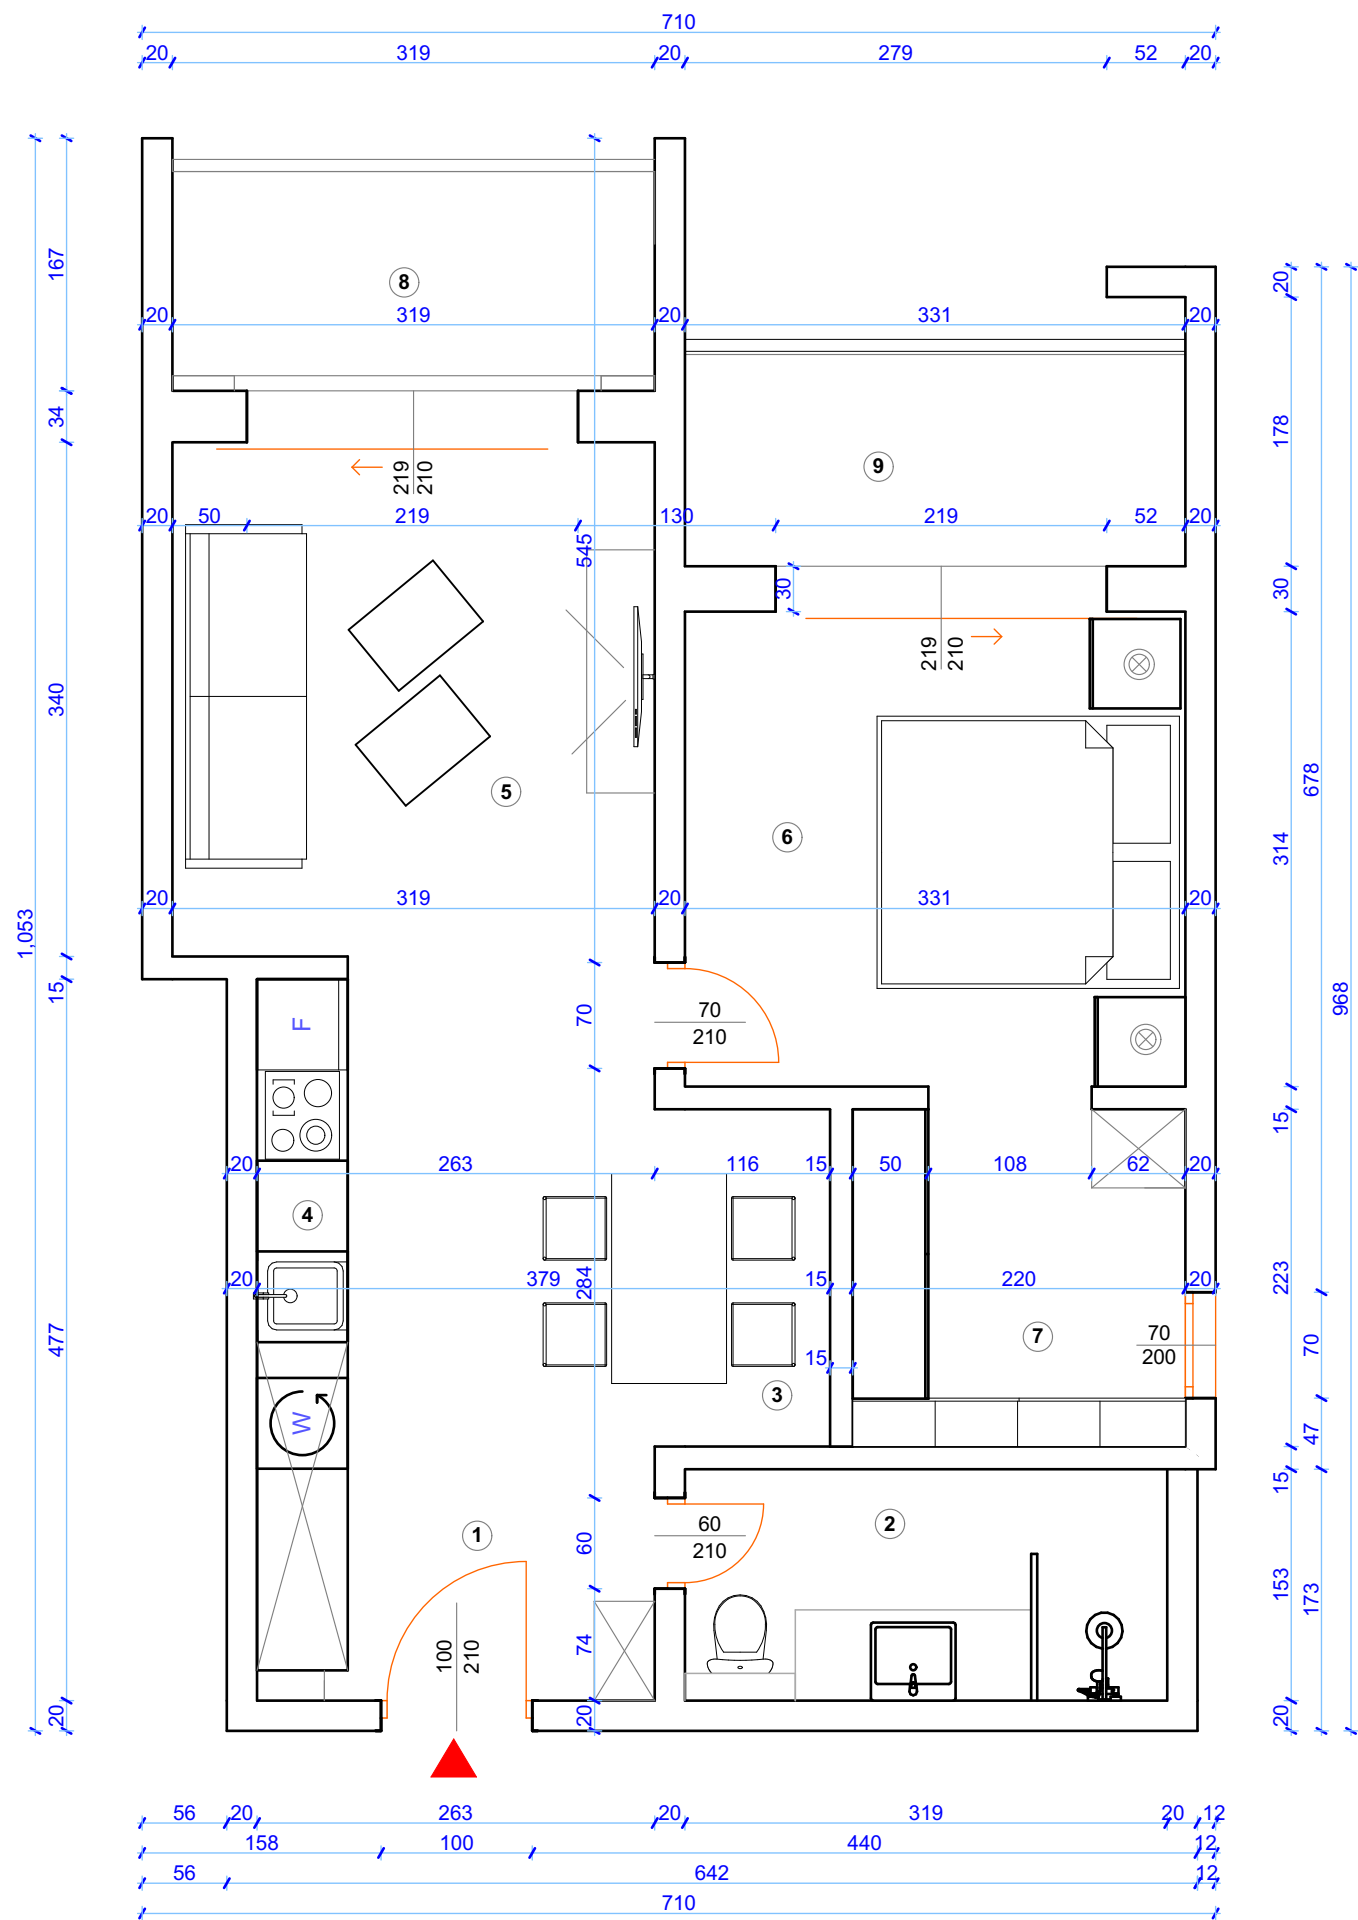

BR.	NAZIV PROSTORIJE	P(m ²)
1.	PREDSOBLJE	4,32
2.	KUPATILO	4,88
3.	TRPEZARIJA	7,87
4.	KUHINJA	3,71
5.	DNEVNI BORAVAK	10,85
6.	SPAVAĆA SOBA	10,39
7.	GARDEROBER	4,91
UKUPNO		46,93
8.	BALKON I	4,55
9.	BALKON II	4,63
UKUPNO SA BALKONIMA		56,11
UKUPNA NETO POVRŠINA STANA		56,11